
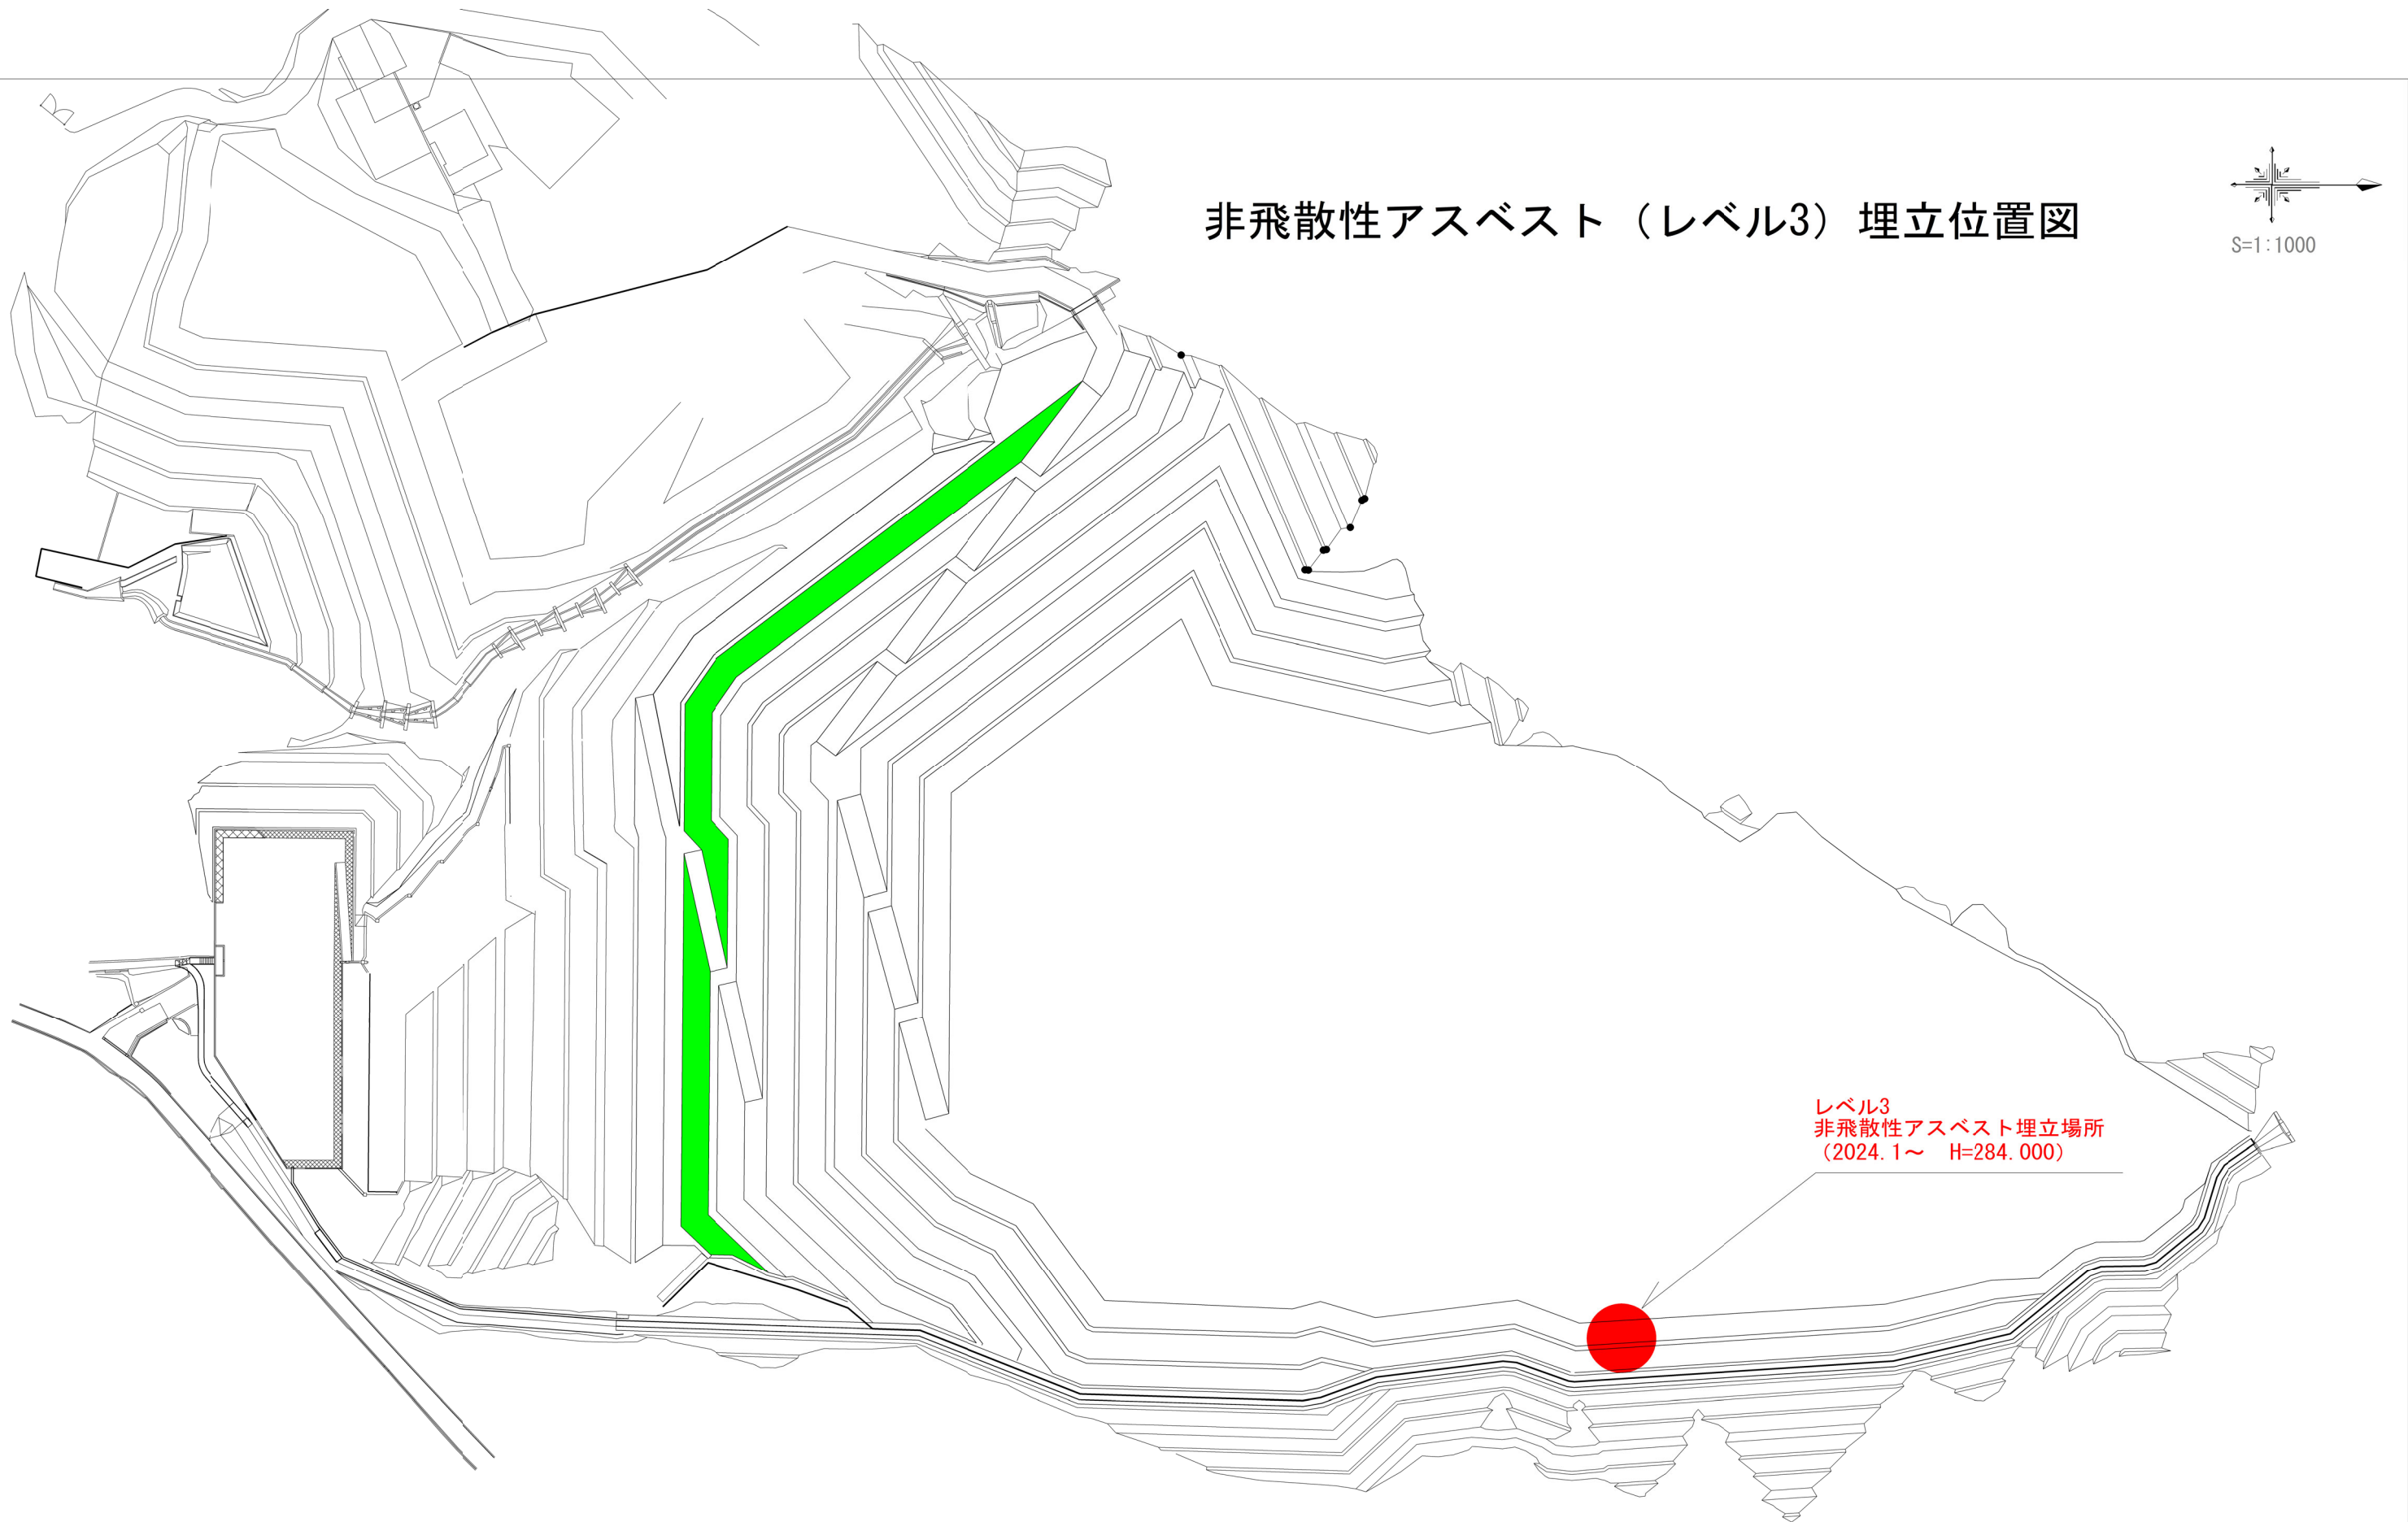


# 非飛散性アスベスト（レベル3）埋立位置図

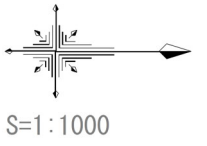

レベル3  
非飛散性アスベスト埋立場所  
(2024.1～ H=284.000)

図面の名称	
計画平面図(埋立後)	
件名	安定型産業廃棄物 最終処分場拡張計画
縮尺	1:1,000
設計	6