
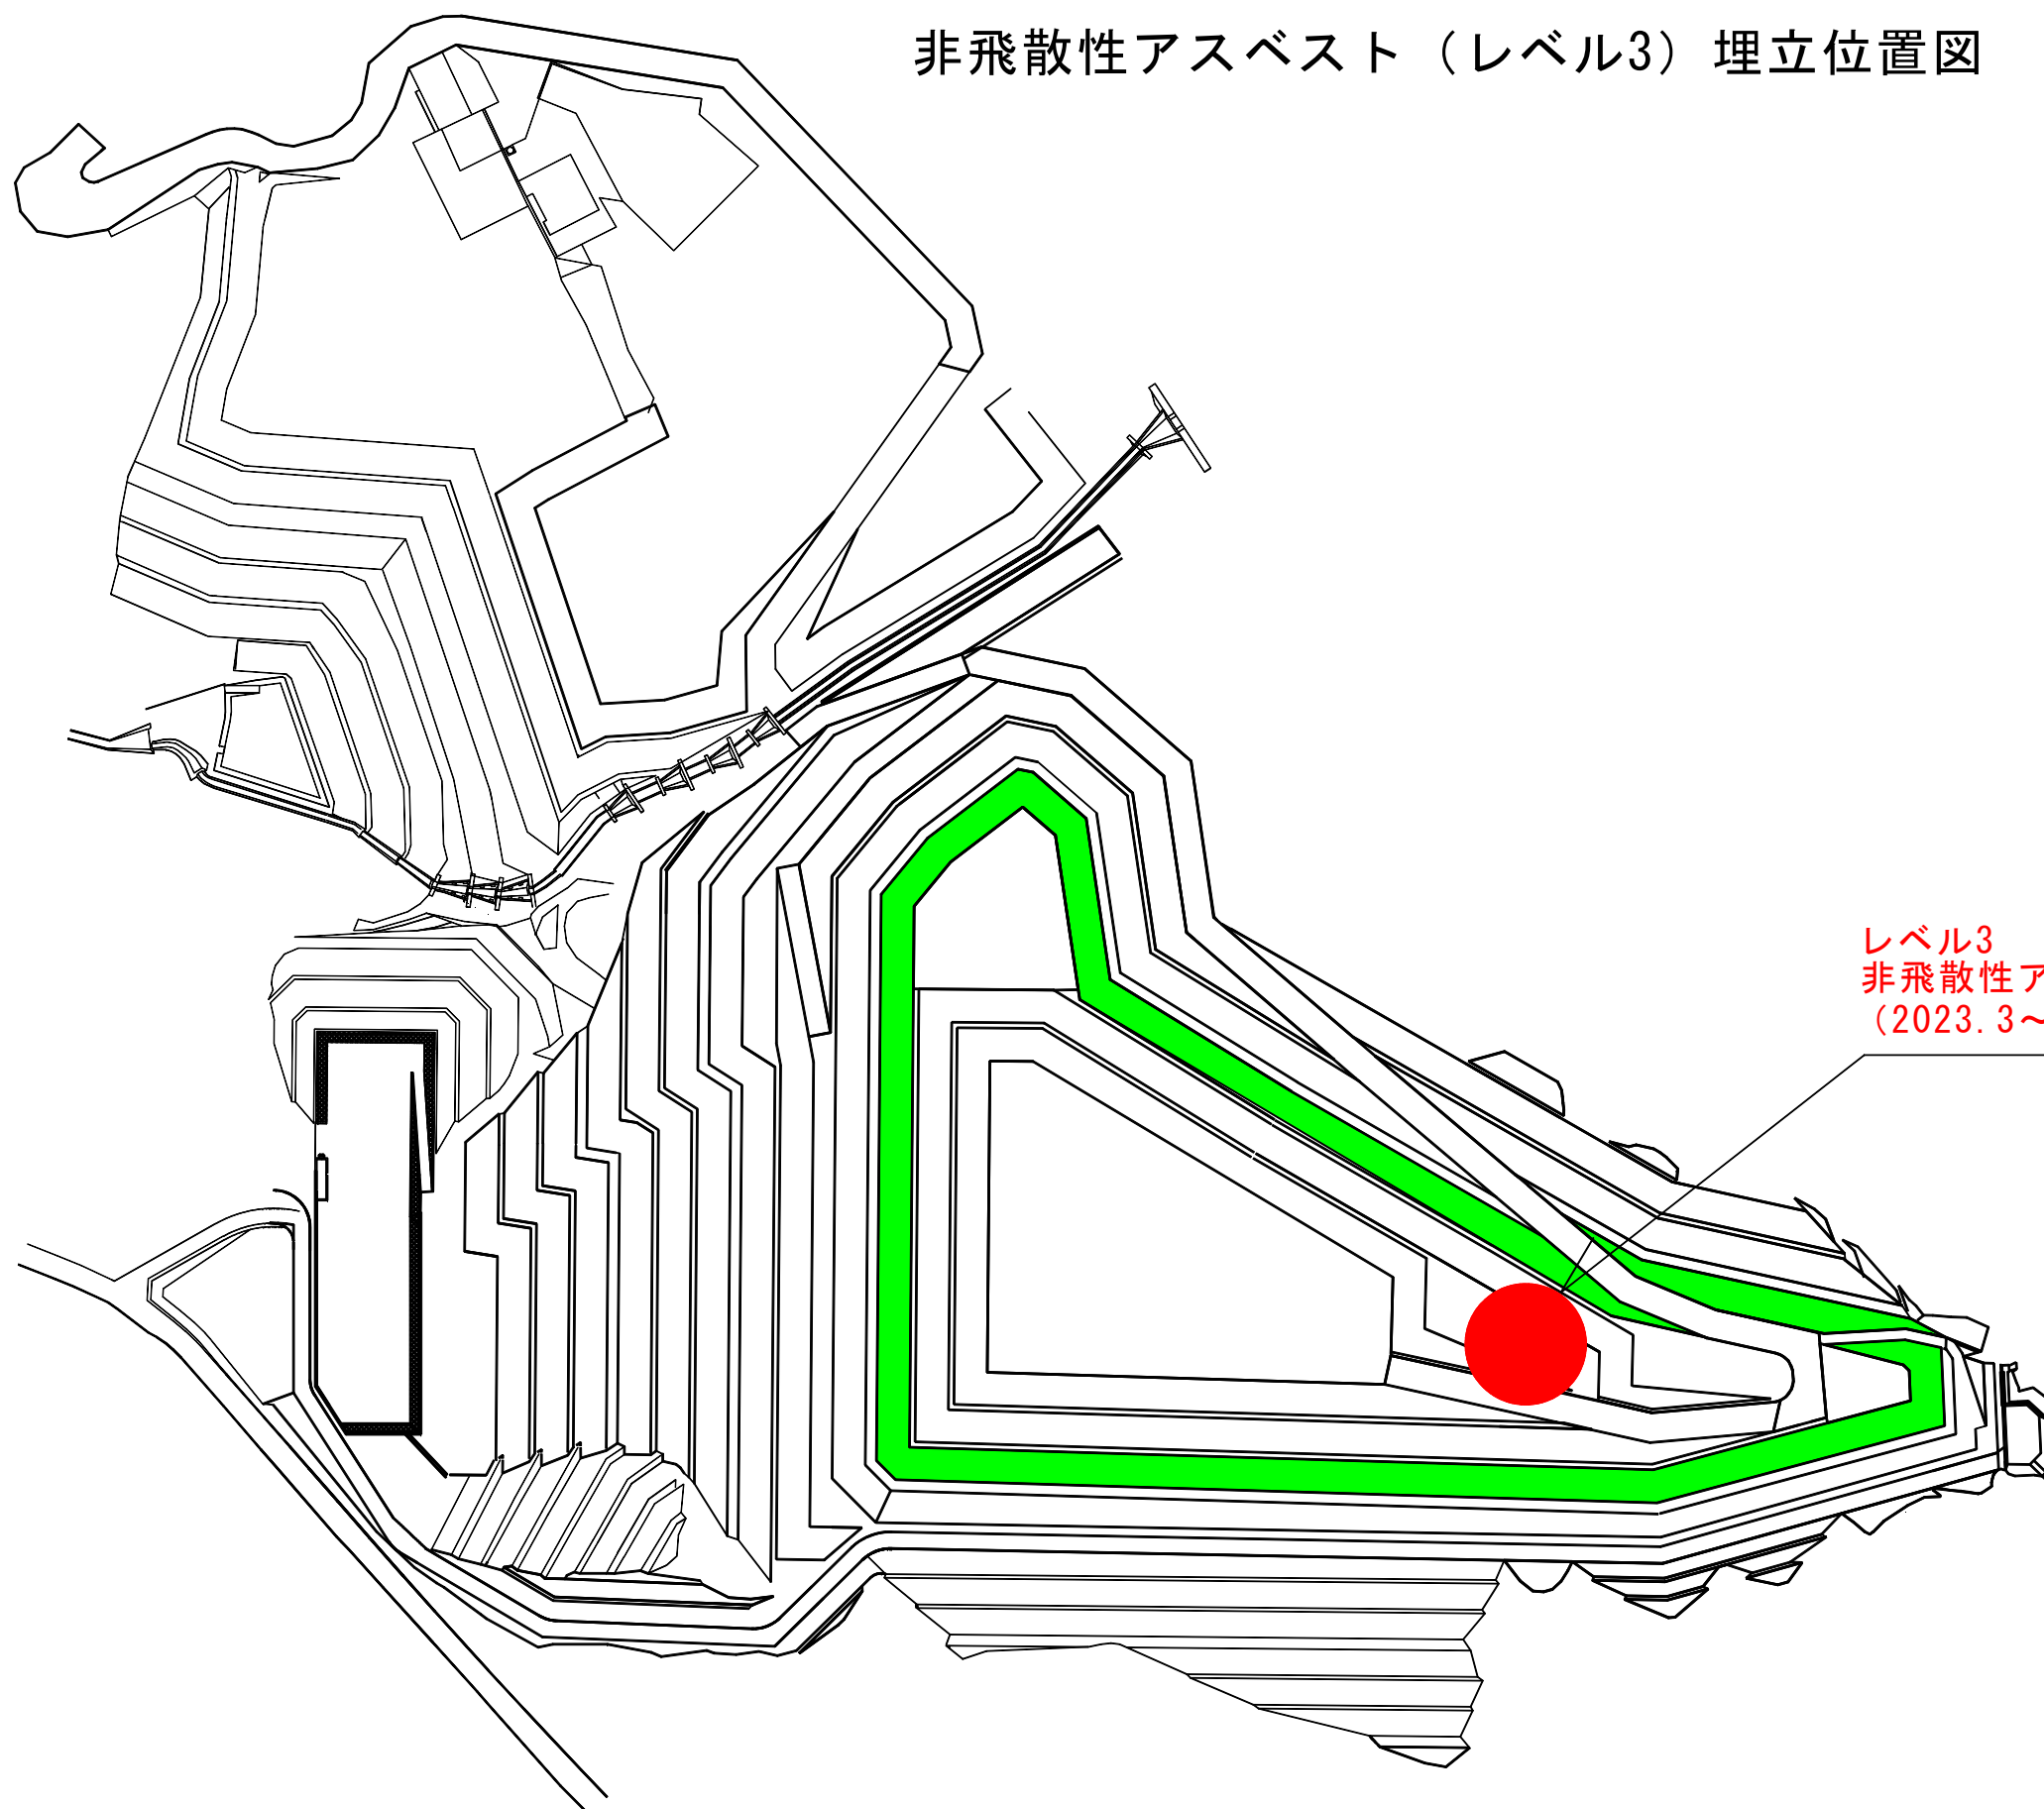


# 非飛散性アスベスト（レベル3）埋立位置図

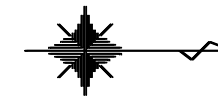

レベル3  
非飛散性アスベスト埋立場所  
(2023.3～ H=289.000)