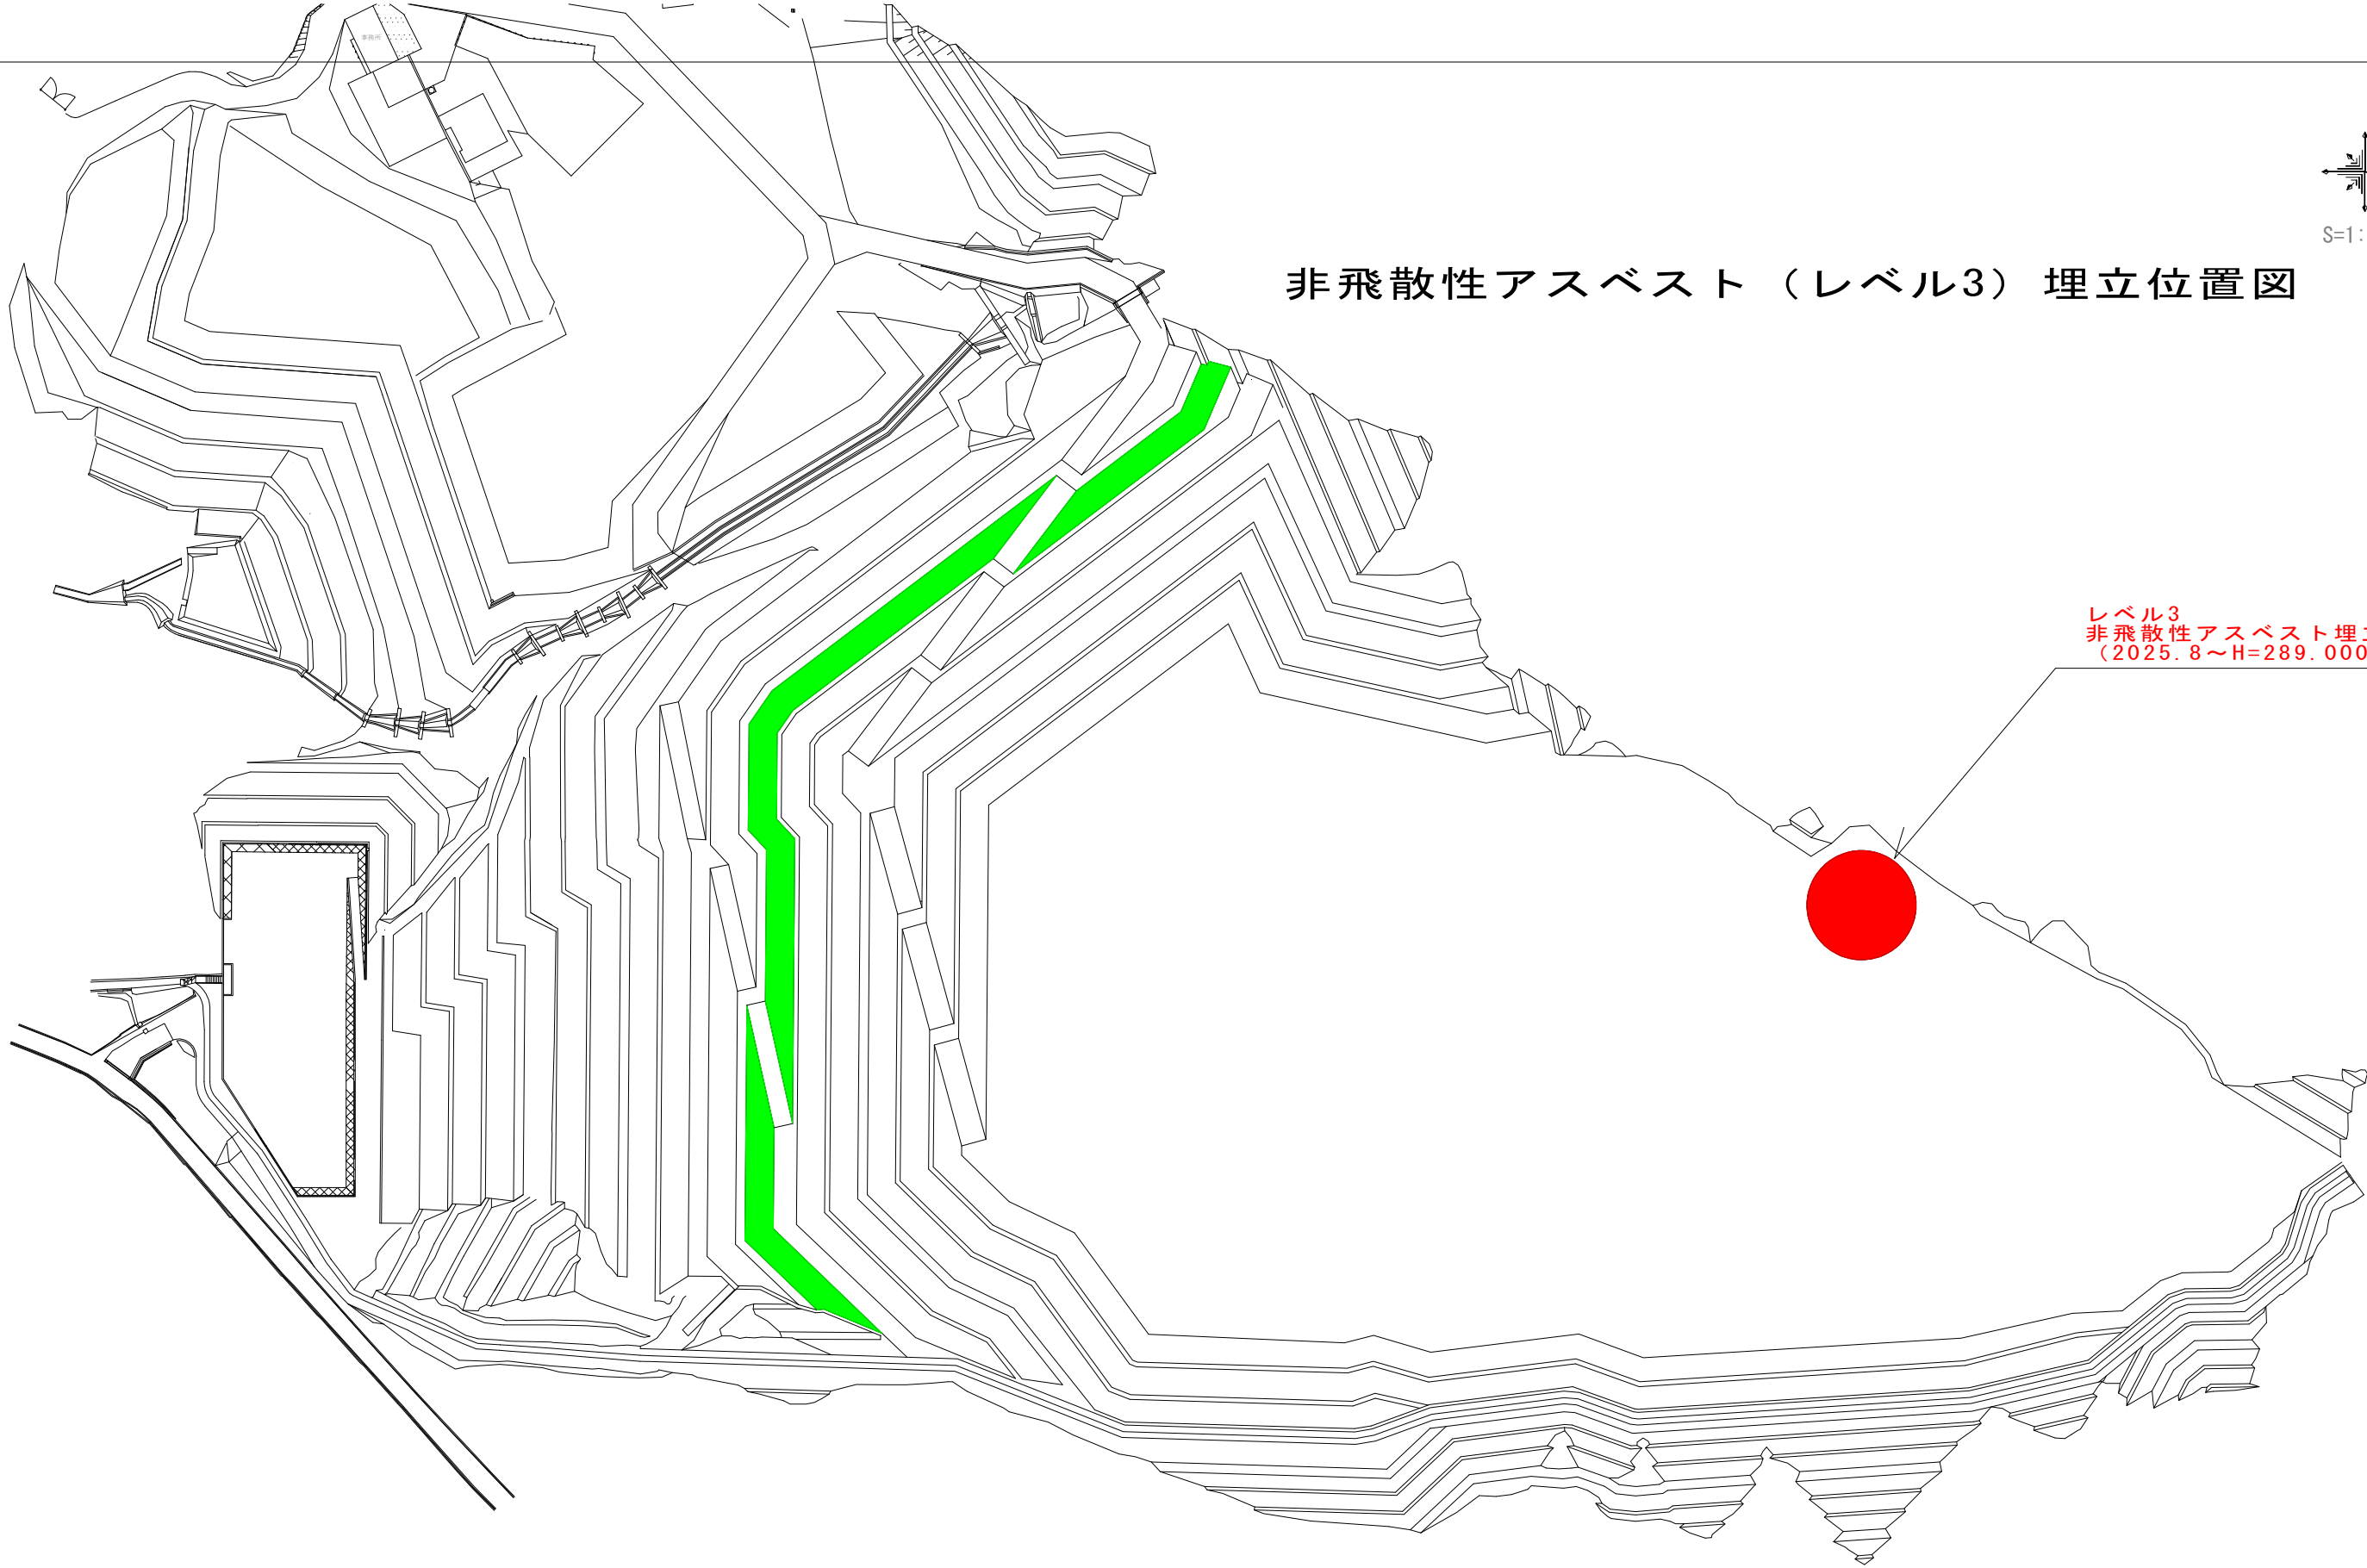


非飛散性アスベスト（レベル3）埋立位置図

レベル3
非飛散性アスベスト埋立場所
(2025.8~H=289.000)

図面の名称			
浸透水排水系統図			
件名	安定型産業廃棄物 最終処分場拡張計画		
縮尺	1:1,000	図番	20
設計			