


S=1:1000

非飛散性アスベスト（レベル3）埋立位置図

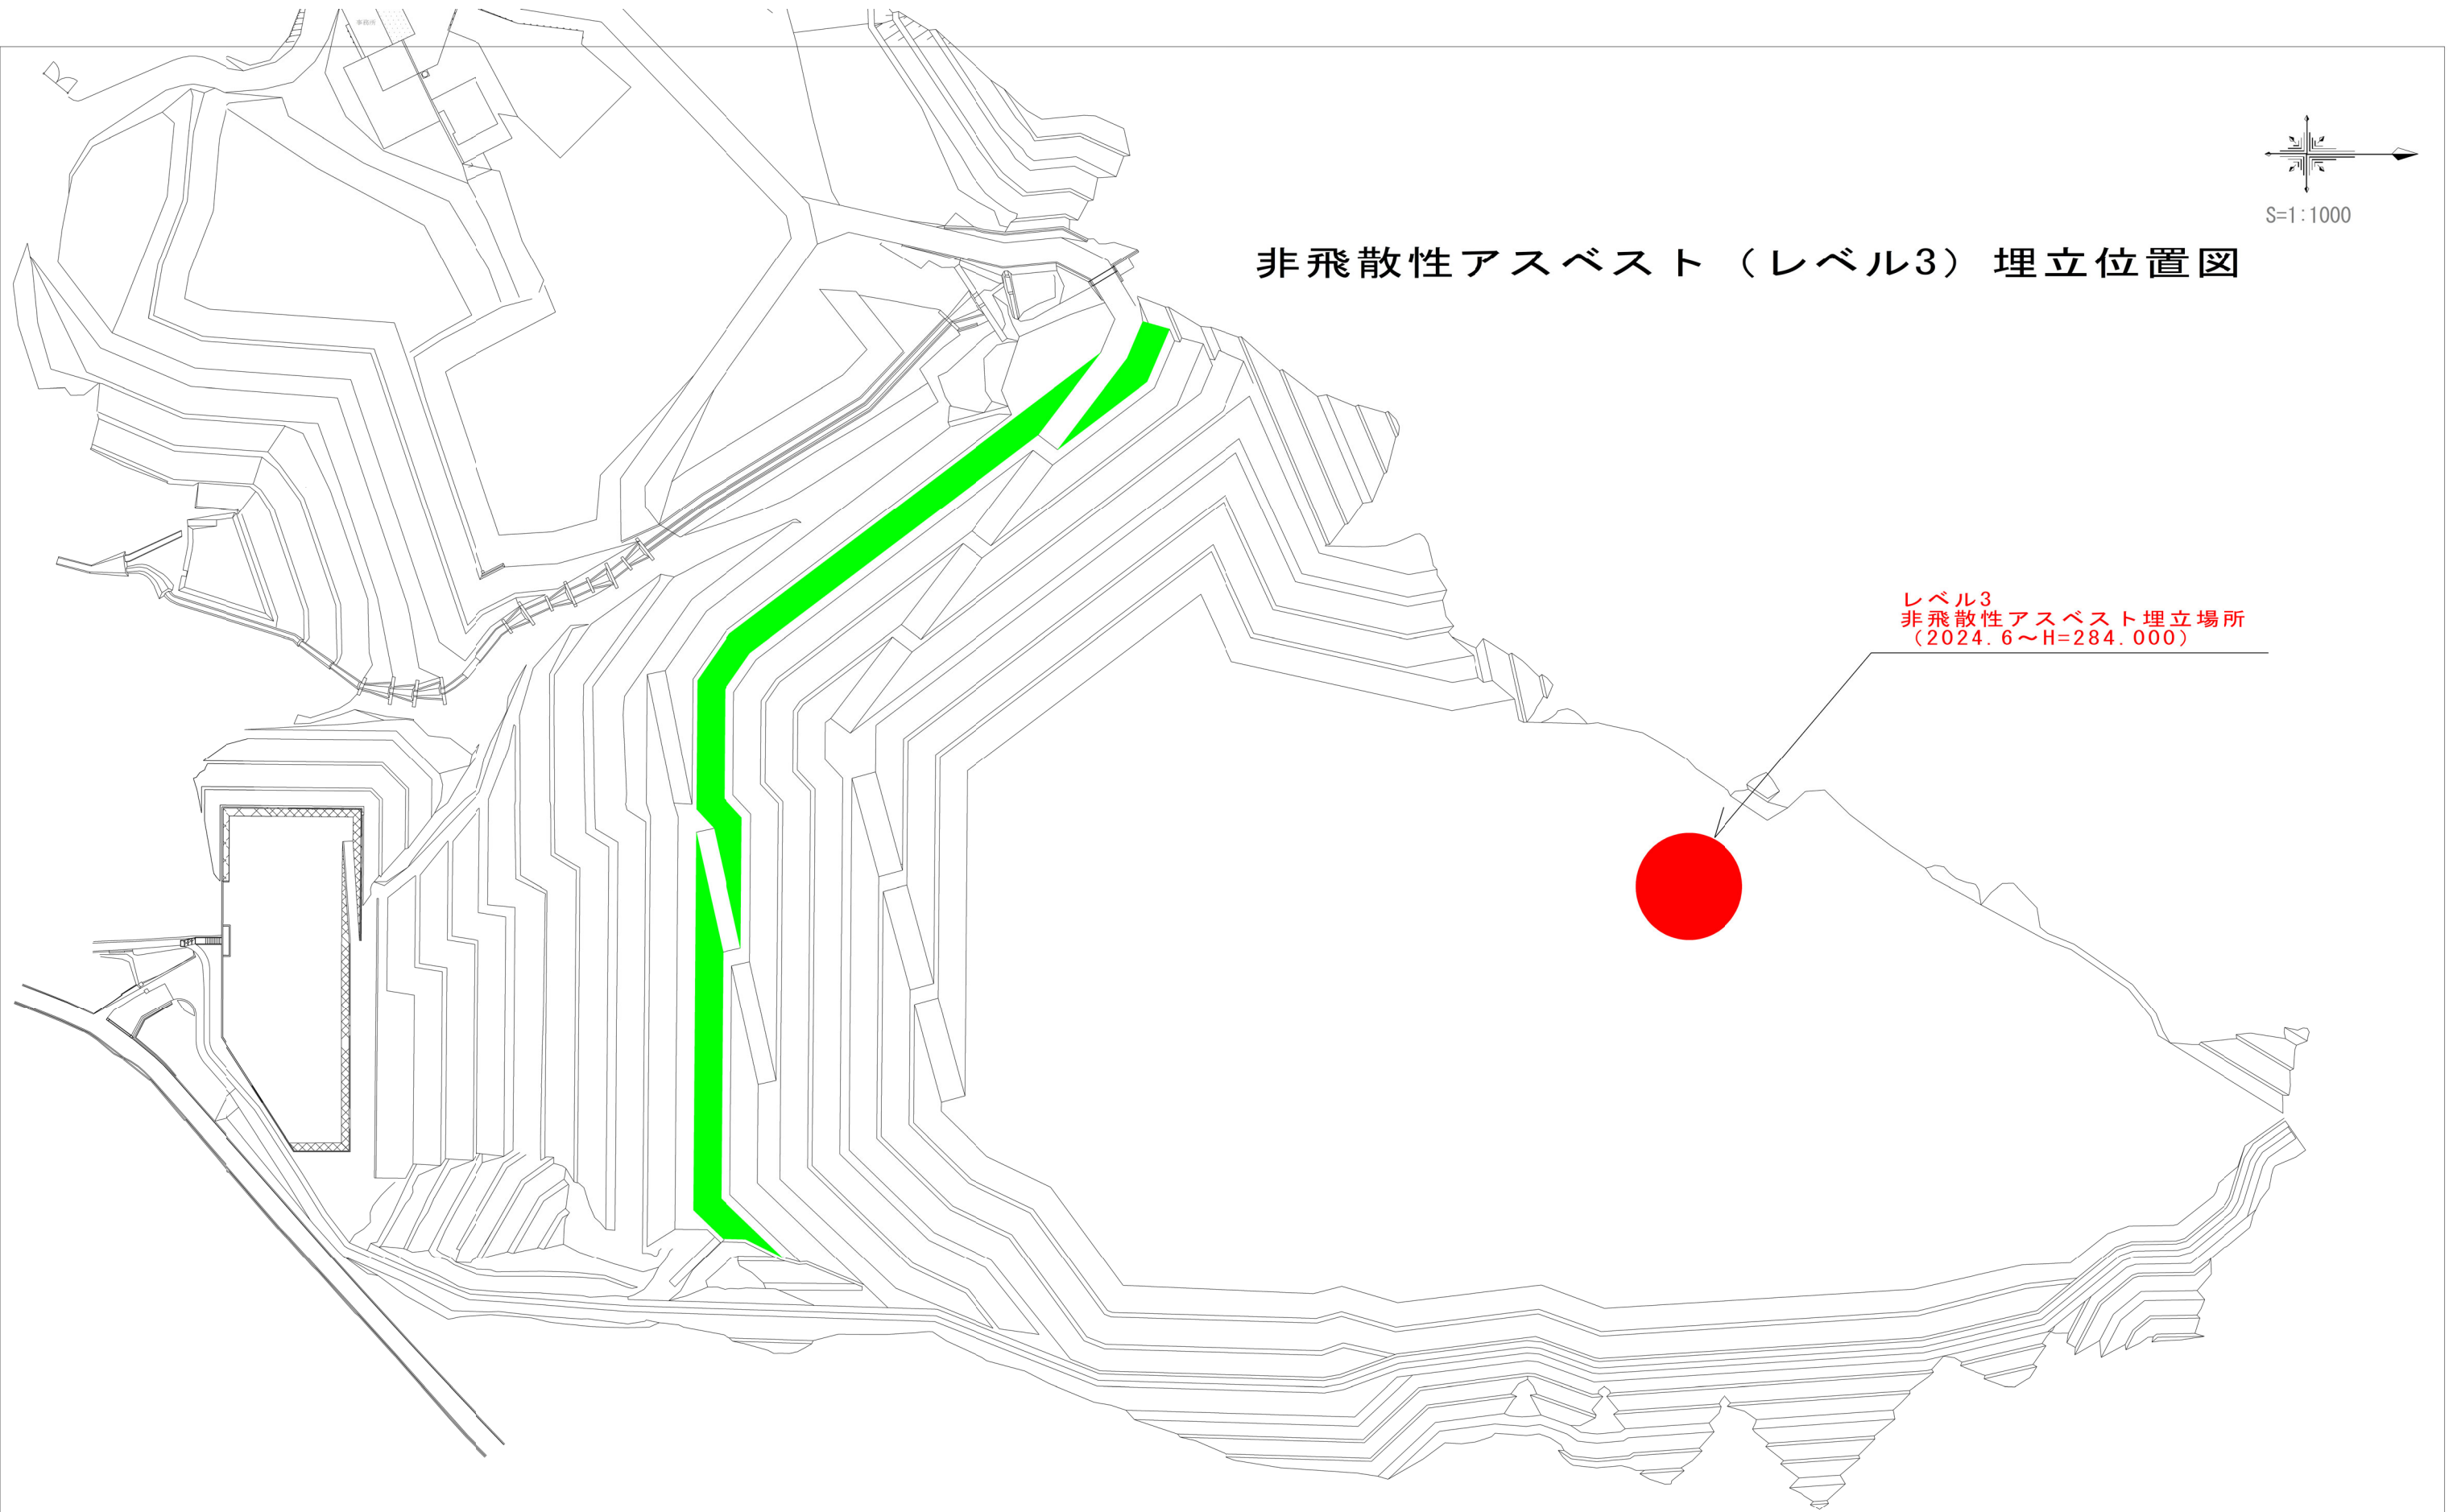

レベル3
非飛散性アスベスト埋立場所
(2024.6~H=284.000)

図面の名称	
浸透水排水系統図	
件名	安定型産業廃棄物 最終処分場拡張計画
縮尺	1:1,000
図番	20
設計	